



Presidenza del Consiglio dei Ministri

Commissario straordinario per la realizzazione
degli interventi necessari allo svolgimento dei
XX Giochi del Mediterraneo di Taranto 2026

GIOCHI DEL MEDITERRANEO 2026

DOCUMENTO DI INDIRIZZO ALLA PROGETTAZIONE

ai sensi dell'art. 41 del D.lgs. n. 36/2023 e ss.mm. e ii.



OGGETTO :

**REALIZZAZIONE DELLE
INFRASTRUTTURE A SERVIZIO DEL
CENTRO NAUTICO TORPEDINIERE-
TARANTO**

ELABORATO :


ELABORATI GRAFICI

RUP :

ING. ALESSANDRO ZITO



DATA: OTTOBRE 2024

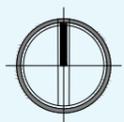

MAR PICCOLO (Secondo seno)

AREA RISCALDAMENTO

ARRIVO

CAMPO DI REGATA

PARTENZA


AREA DEFATICAMENTO

PONTILI E
INSTALLAZIONI
A TERRA

PARCO
PINETA CIMINO

SPOGLIATOI/
DOCCE

S.S. 7 TER -> San Giorgio

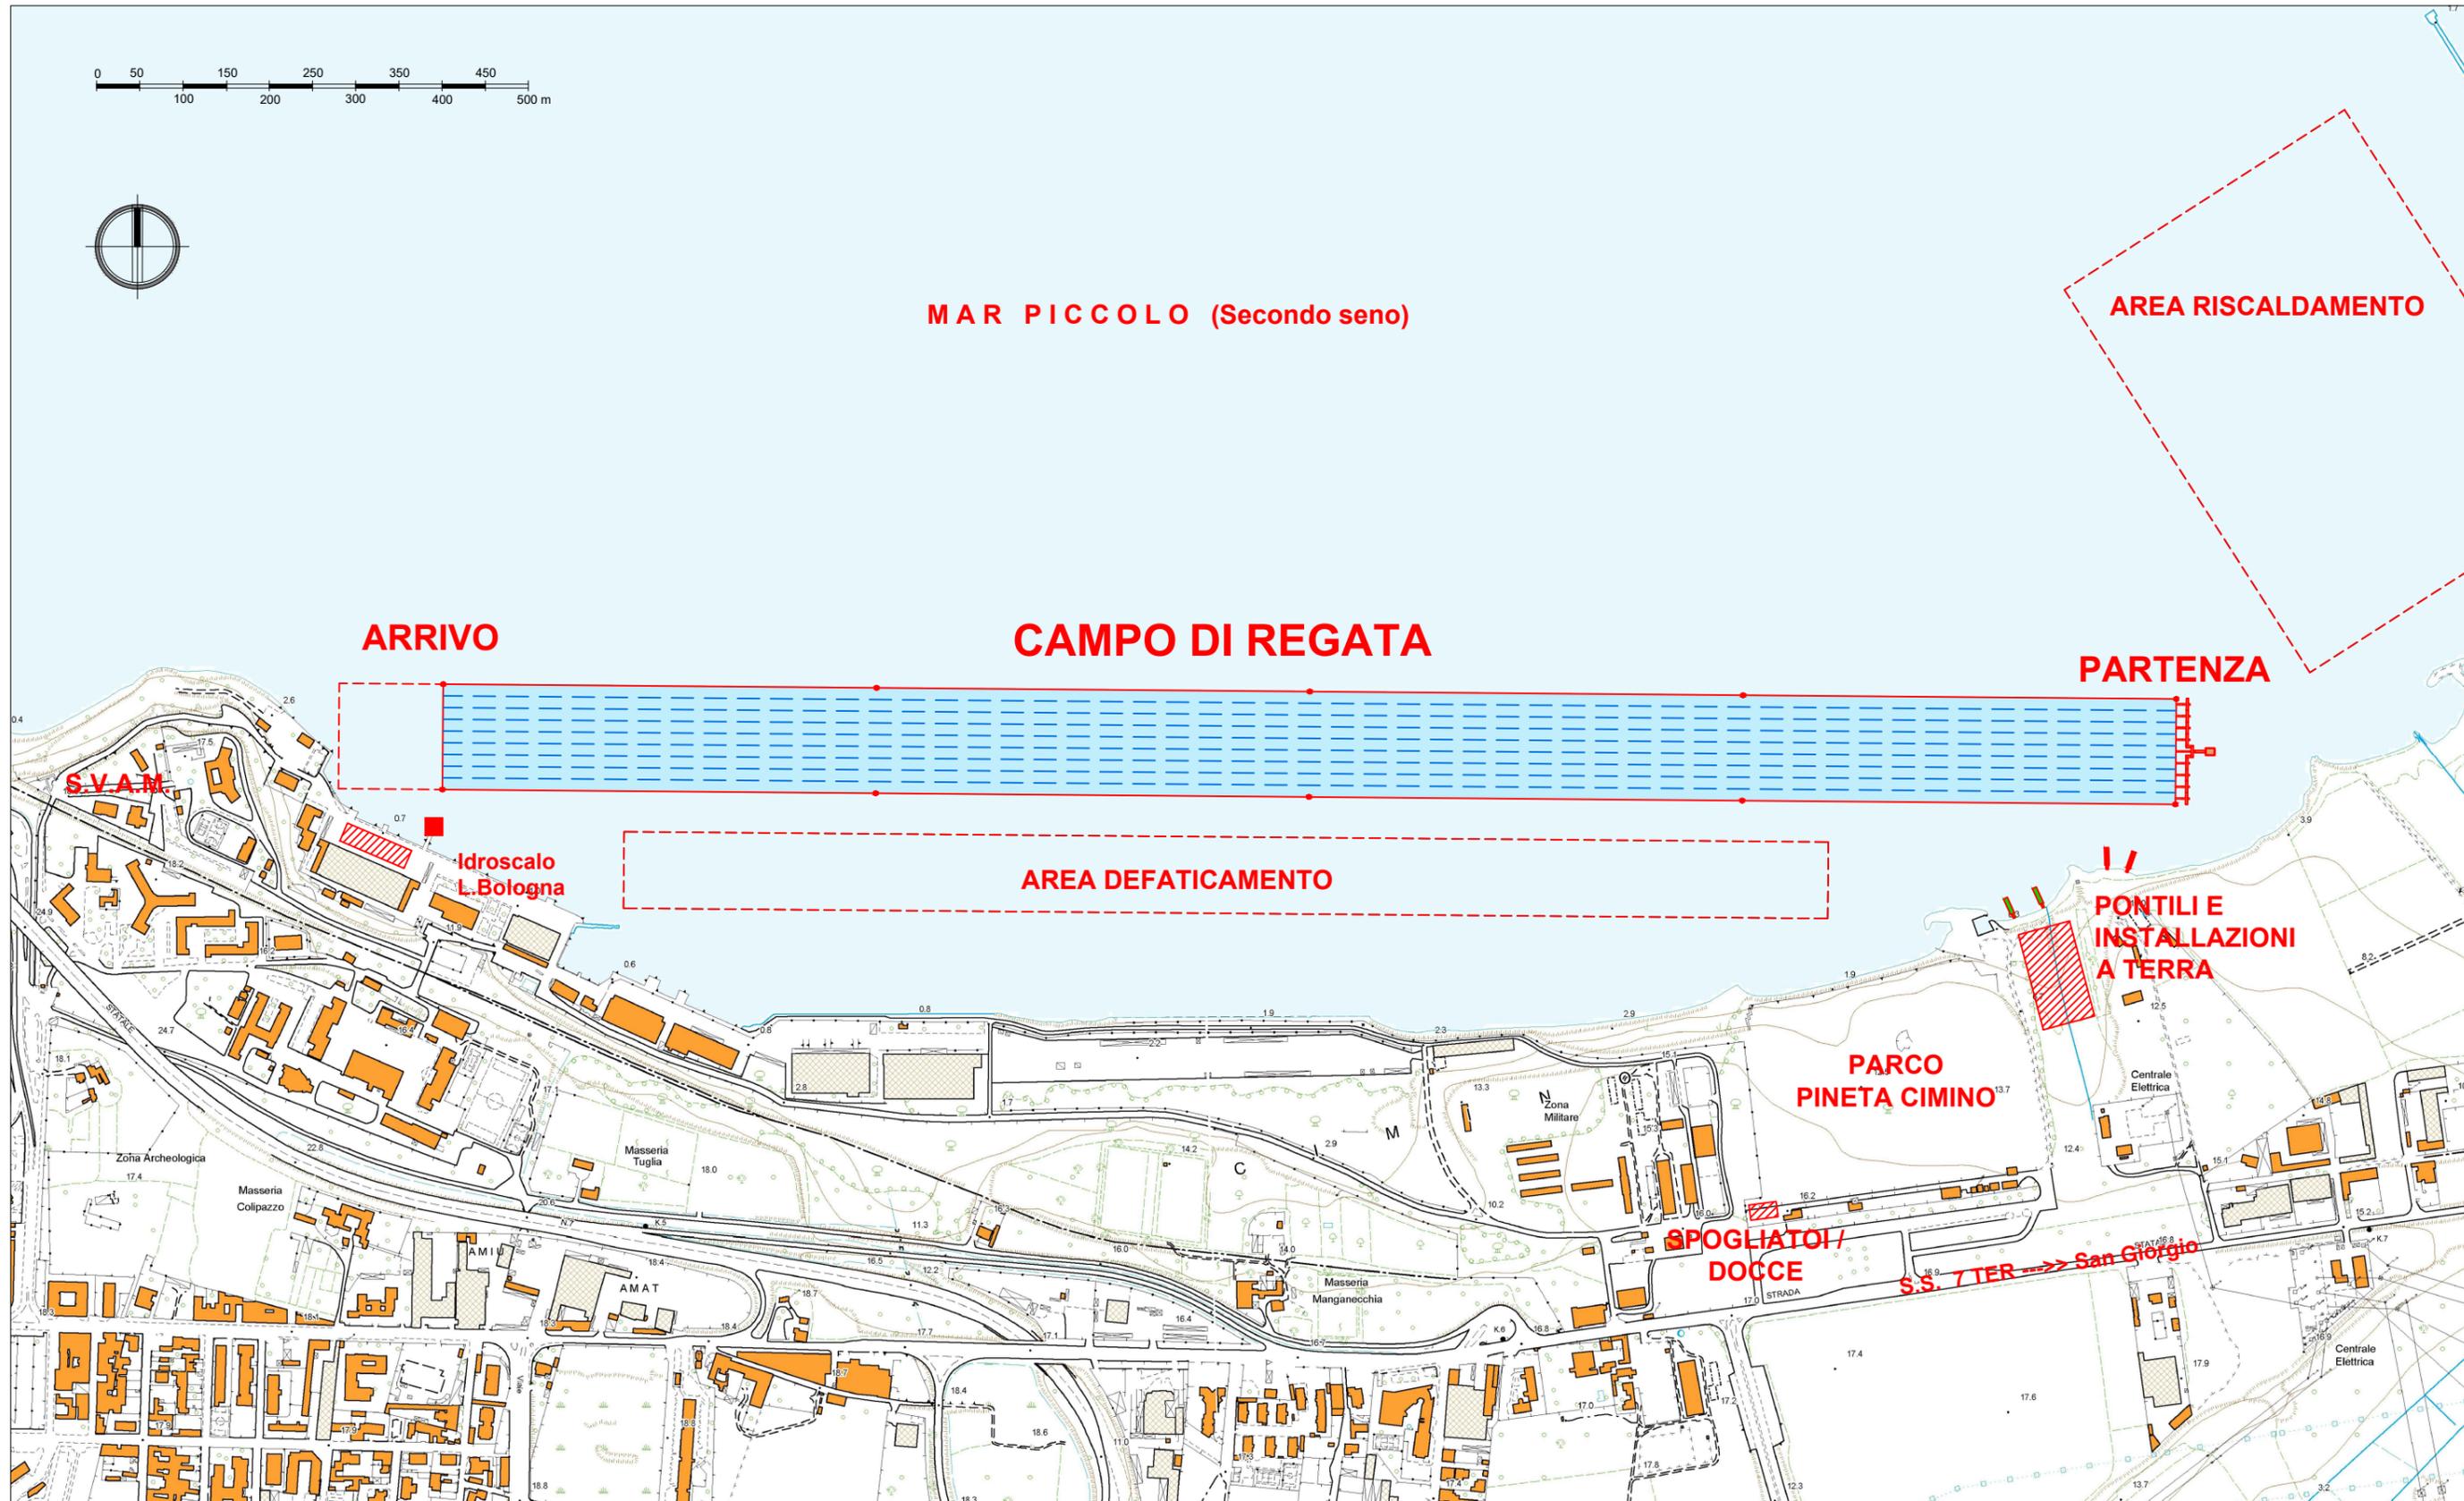

Presidenza del Consiglio dei Ministri
Commissario straordinario per la realizzazione
degli interventi necessari allo svolgimento dei
XX Giochi del Mediterraneo di Taranto 2026



D.I.P. DOCUMENTO DI INDIRIZZO ALLA PROGETTAZIONE

Realizzazione delle infrastrutture a servizio del Centro Nautico Torpediniere - Taranto

RUP Ing. Alessandro Zito





Presidenza del Consiglio dei Ministri
 Commissario straordinario per la realizzazione
 degli interventi necessari allo svolgimento dei
 XX Giochi del Mediterraneo di Taranto 2026



D.I.P. DOCUMENTO DI INDIRIZZO ALLA PROGETTAZIONE
Realizzazione delle infrastrutture a servizio del Centro Nautico Torpediniere - Taranto

RUP Ing. Alessandro Zito

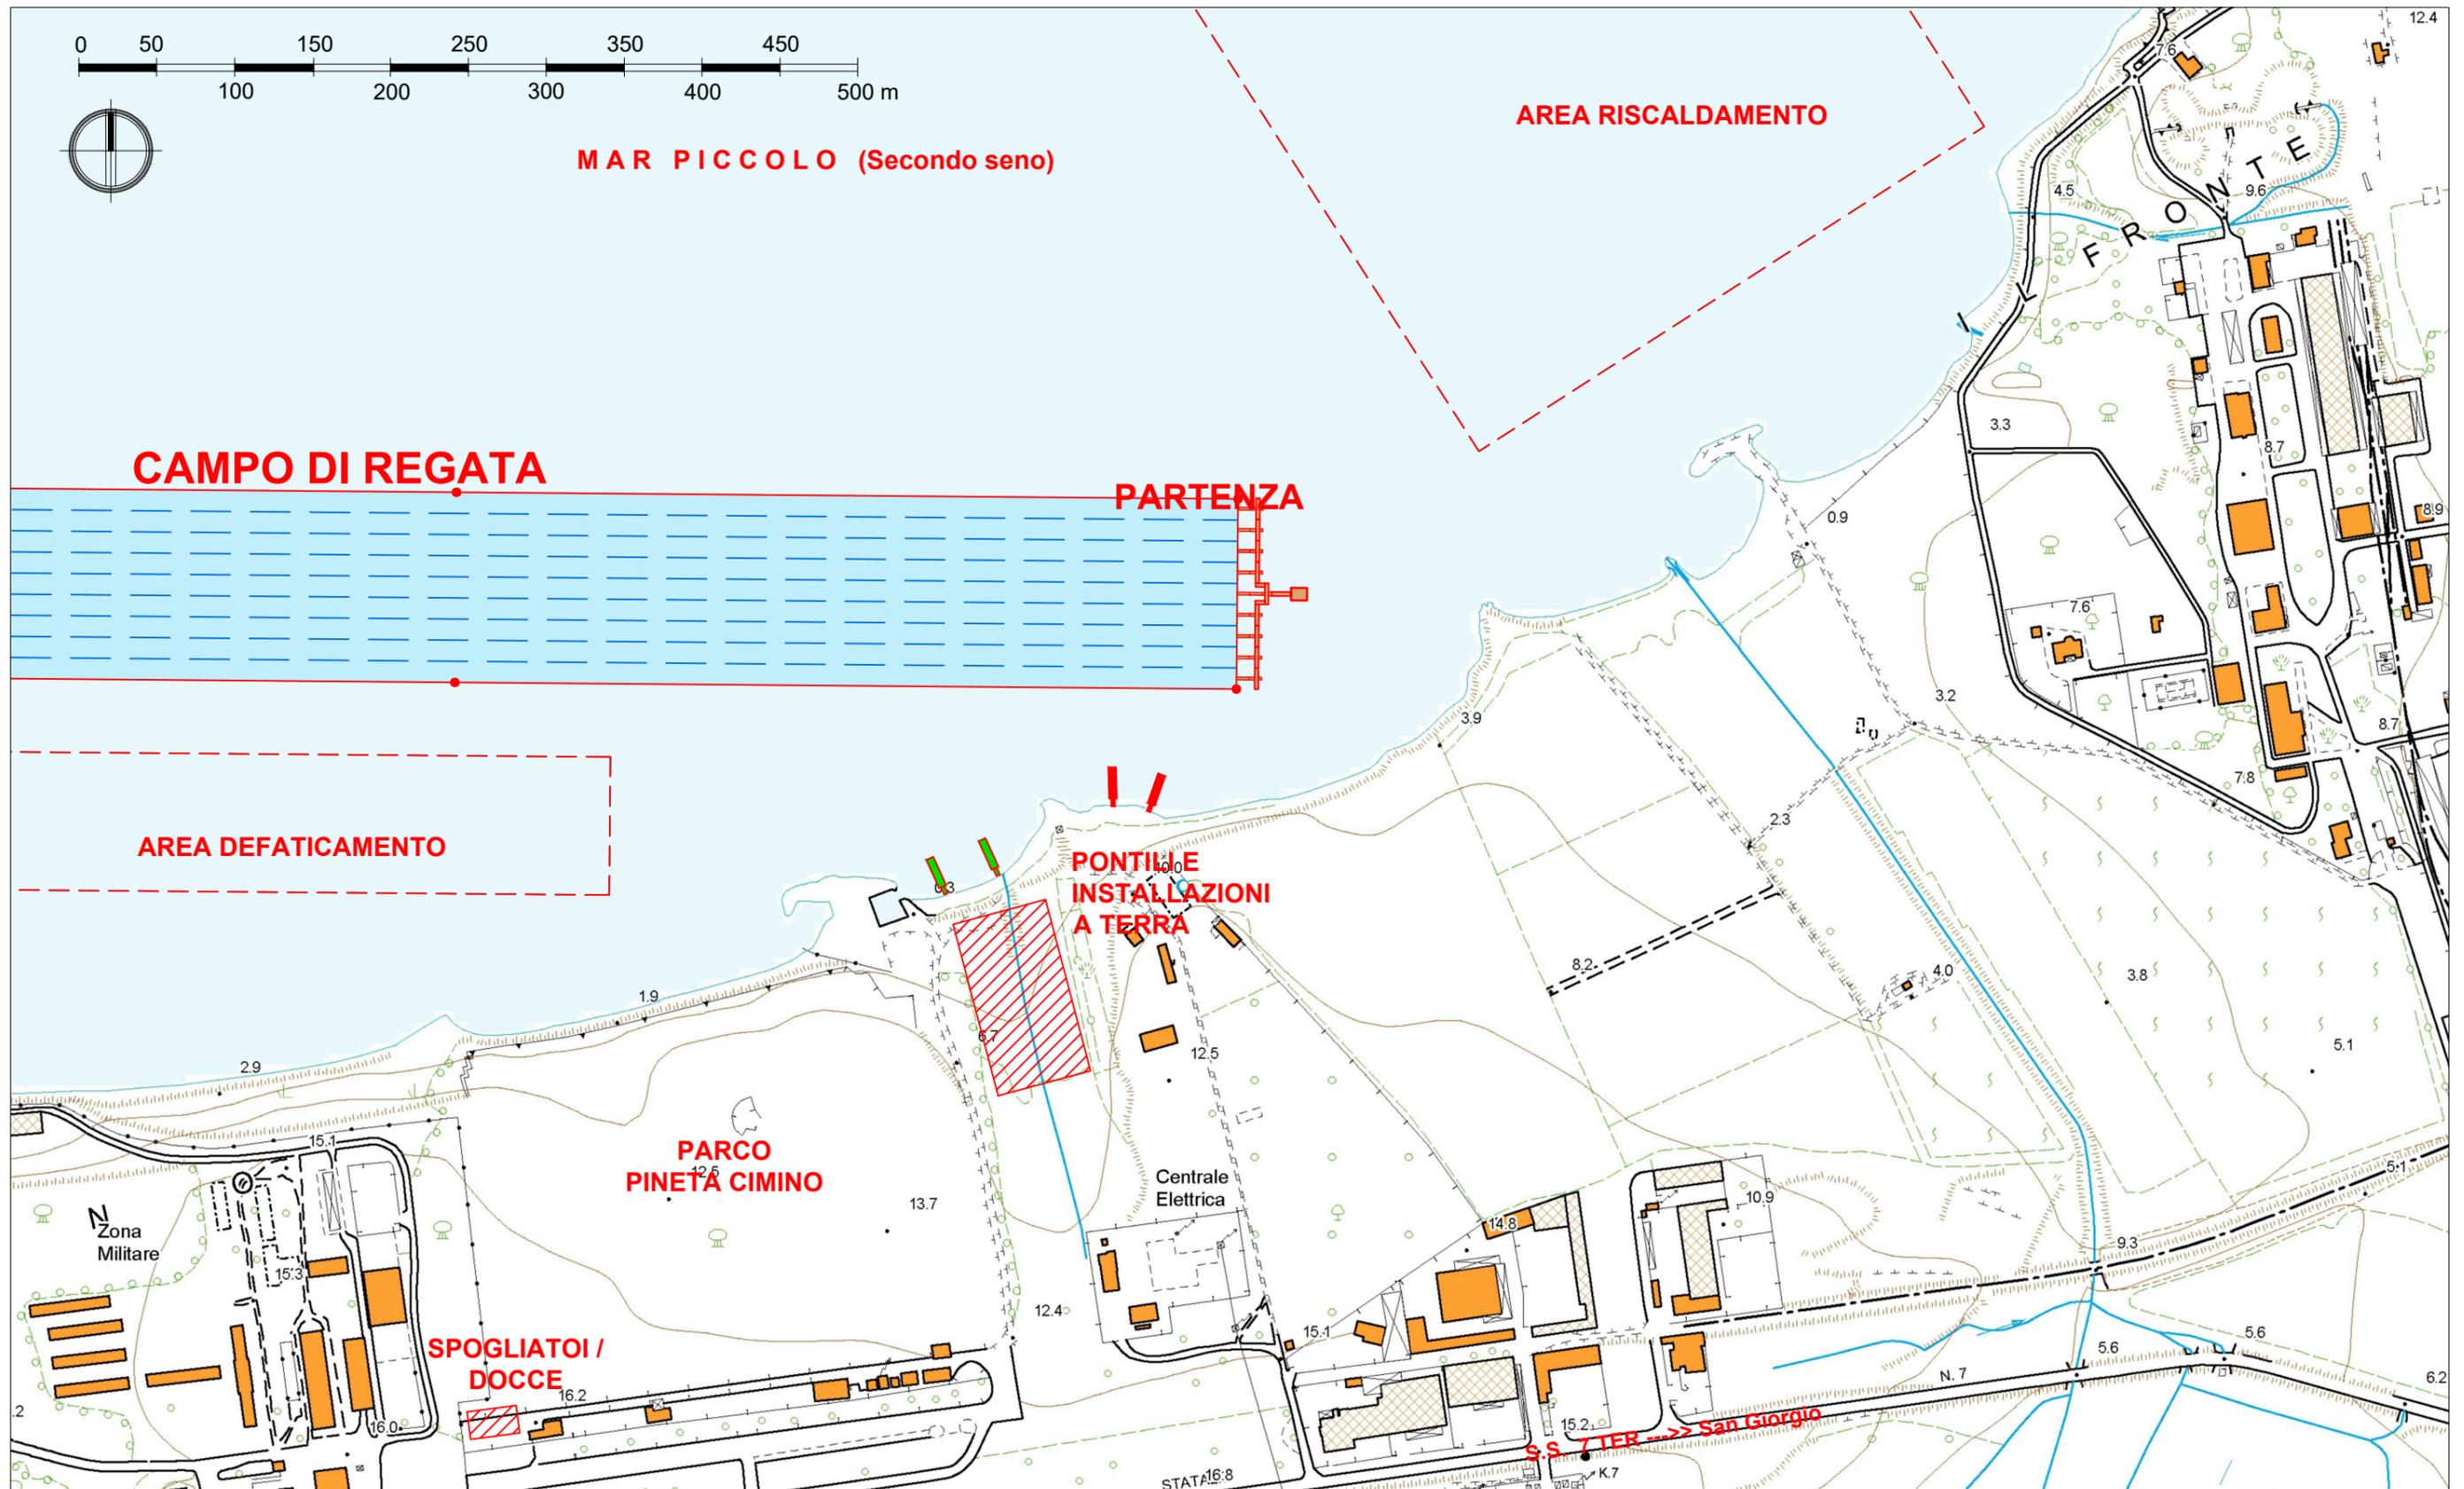




D.I.P. DOCUMENTO DI INDIRIZZO ALLA PROGETTAZIONE

Realizzazione delle infrastrutture a servizio del Centro Nautico Torpediniere - Taranto


RUP Ing. Alessandro Zito

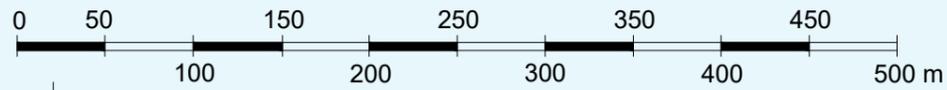

MAR PICCOLO (Secondo seno)

ARRIVO

CAMPO DI REGATA

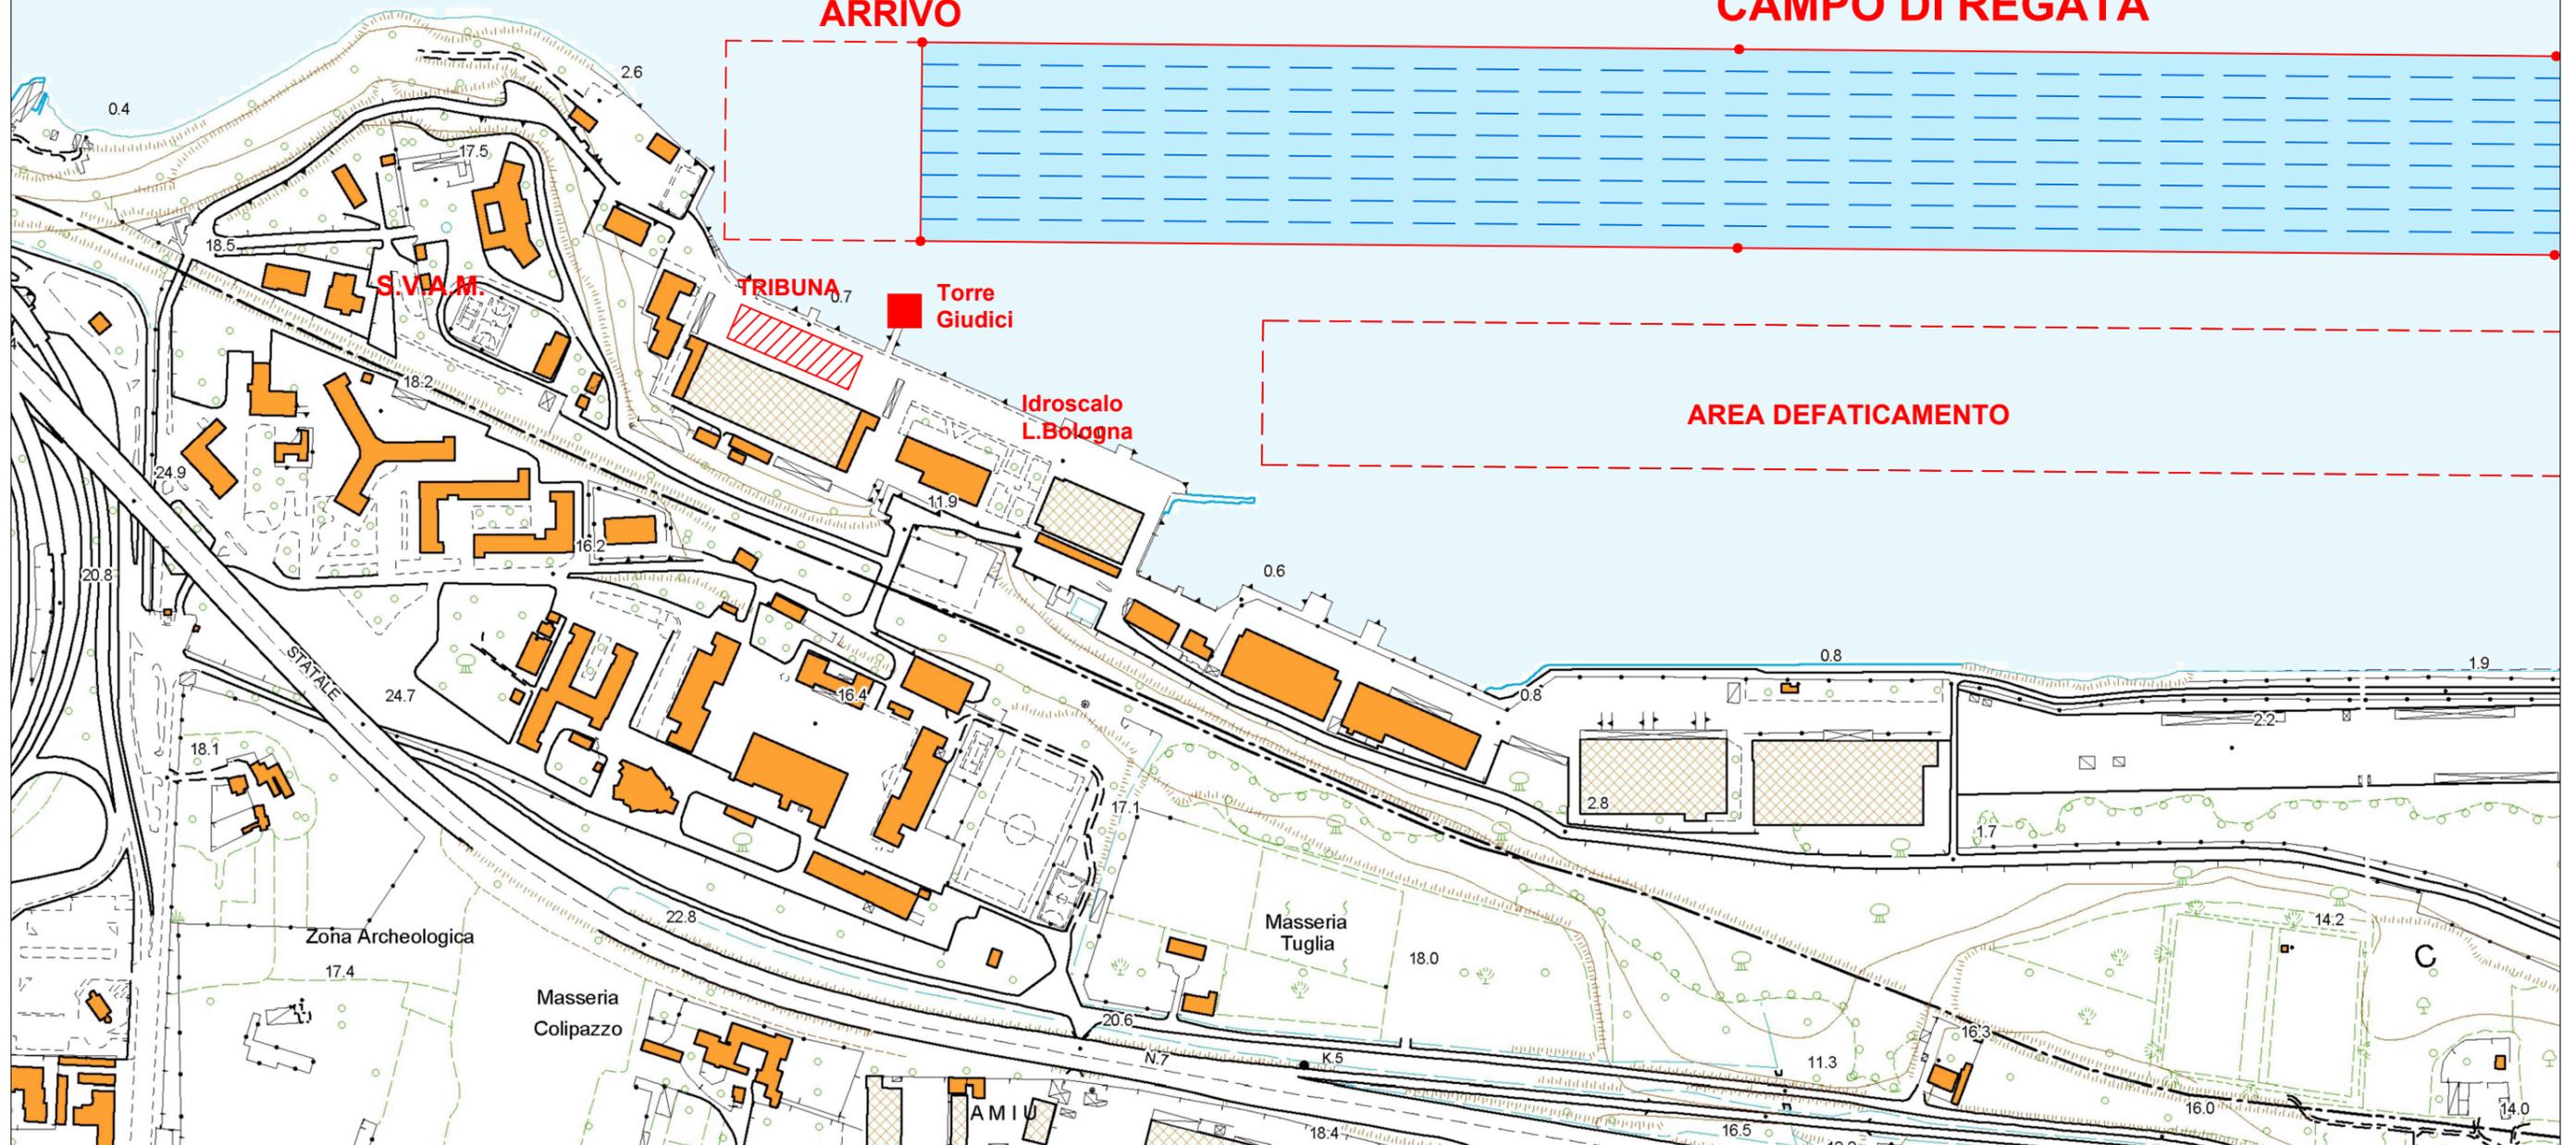

AREA DEFATICAMENTO






 Presidenza del Consiglio dei Ministri
 Commissario straordinario per la realizzazione
 degli interventi necessari allo svolgimento dei
 XX Giochi del Mediterraneo di Taranto 2026




D.I.P. DOCUMENTO DI INDIRIZZO ALLA PROGETTAZIONE
 Realizzazione delle infrastrutture a servizio del Centro Nautico Torpediniere - Taranto

RUP Ing. Alessandro Zito

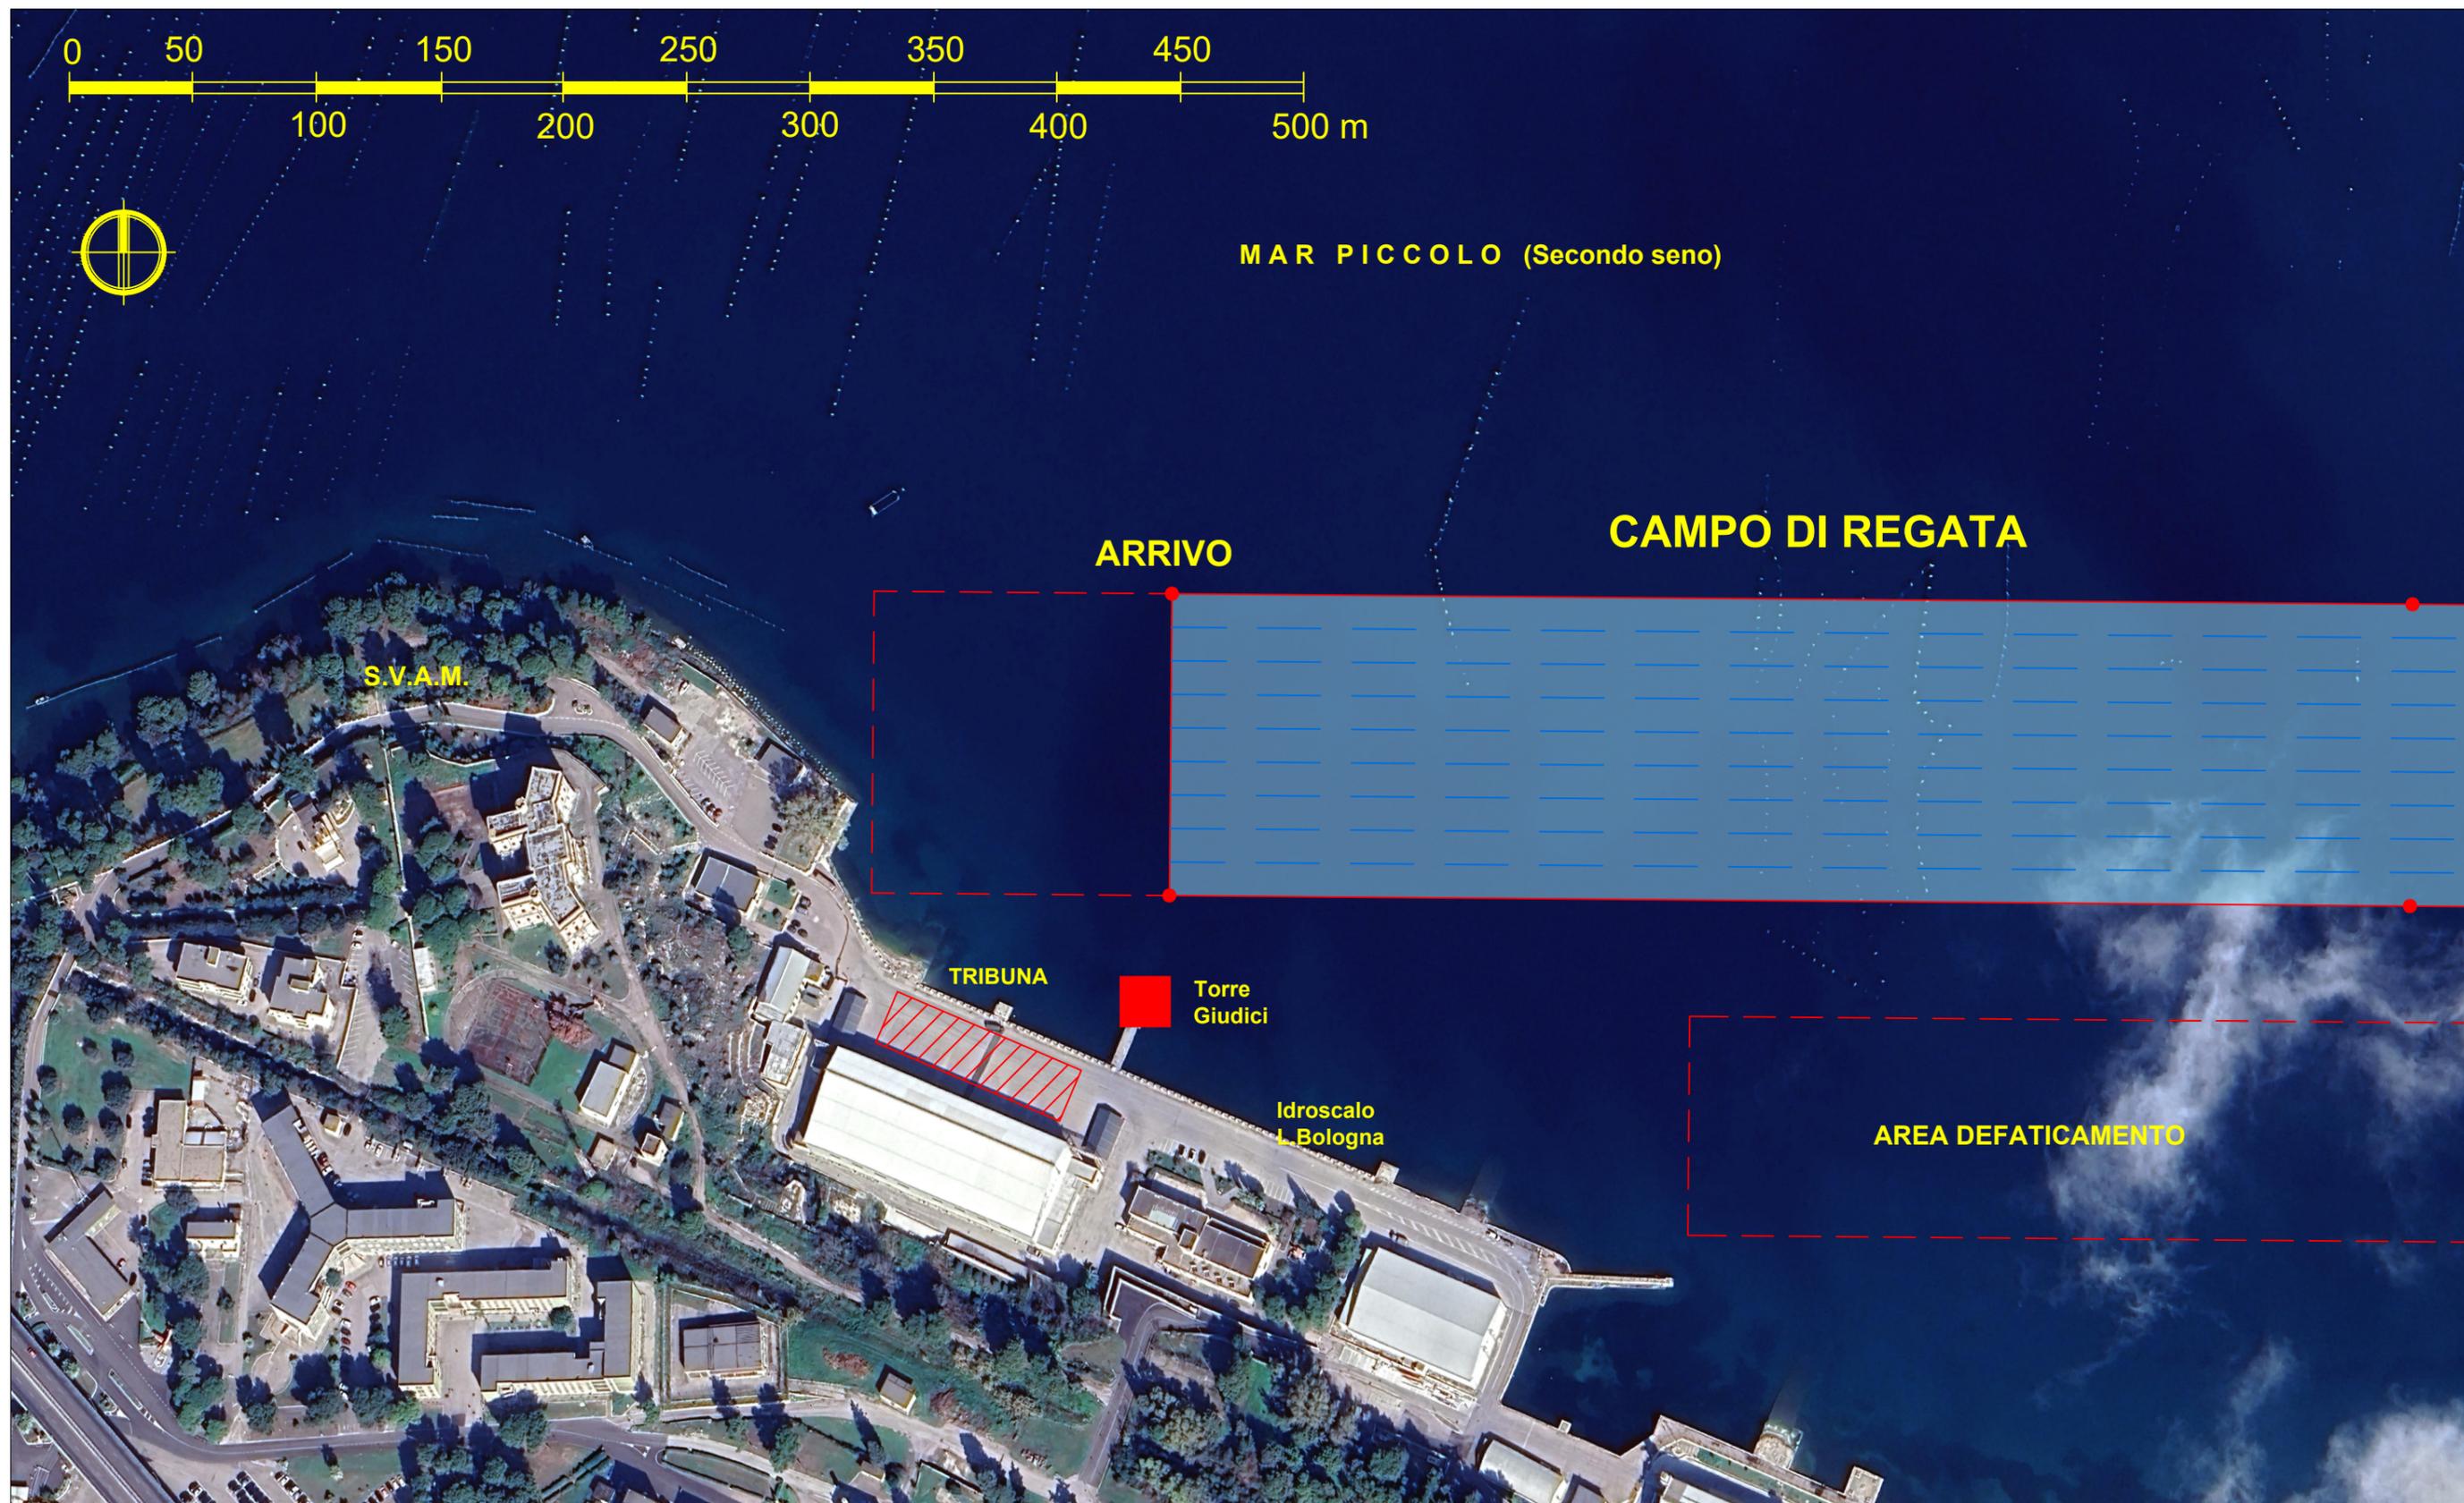

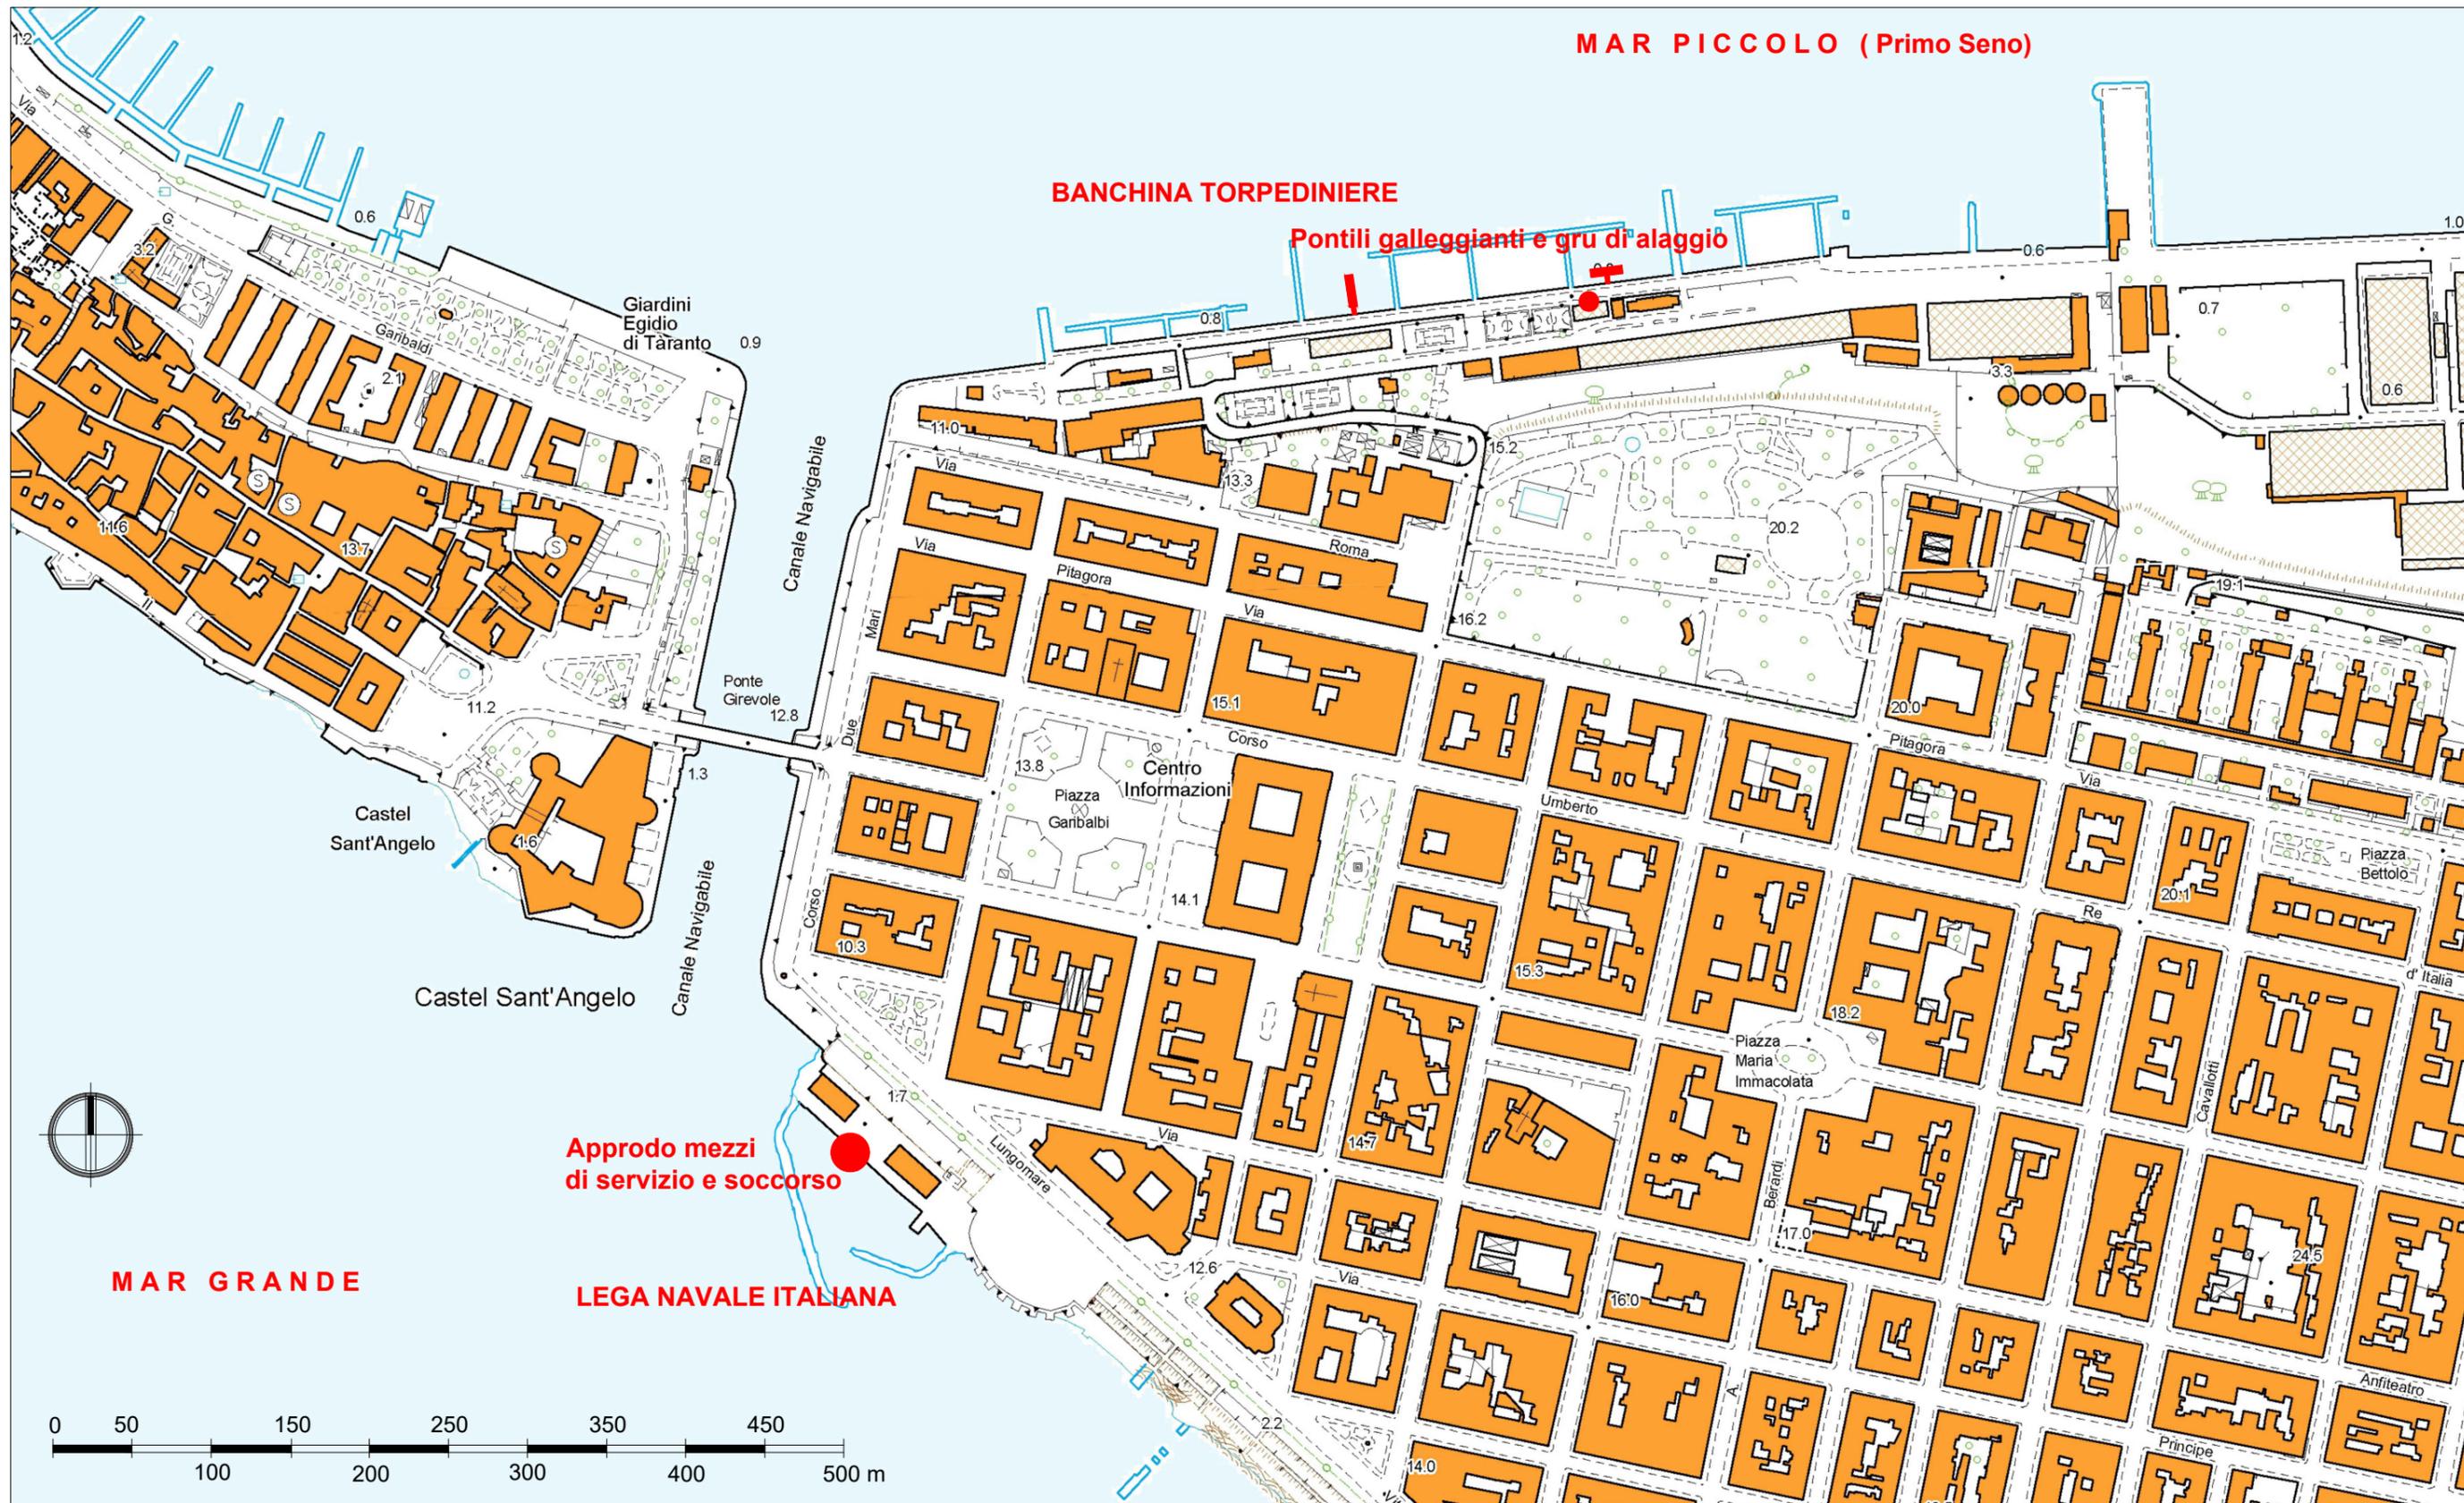

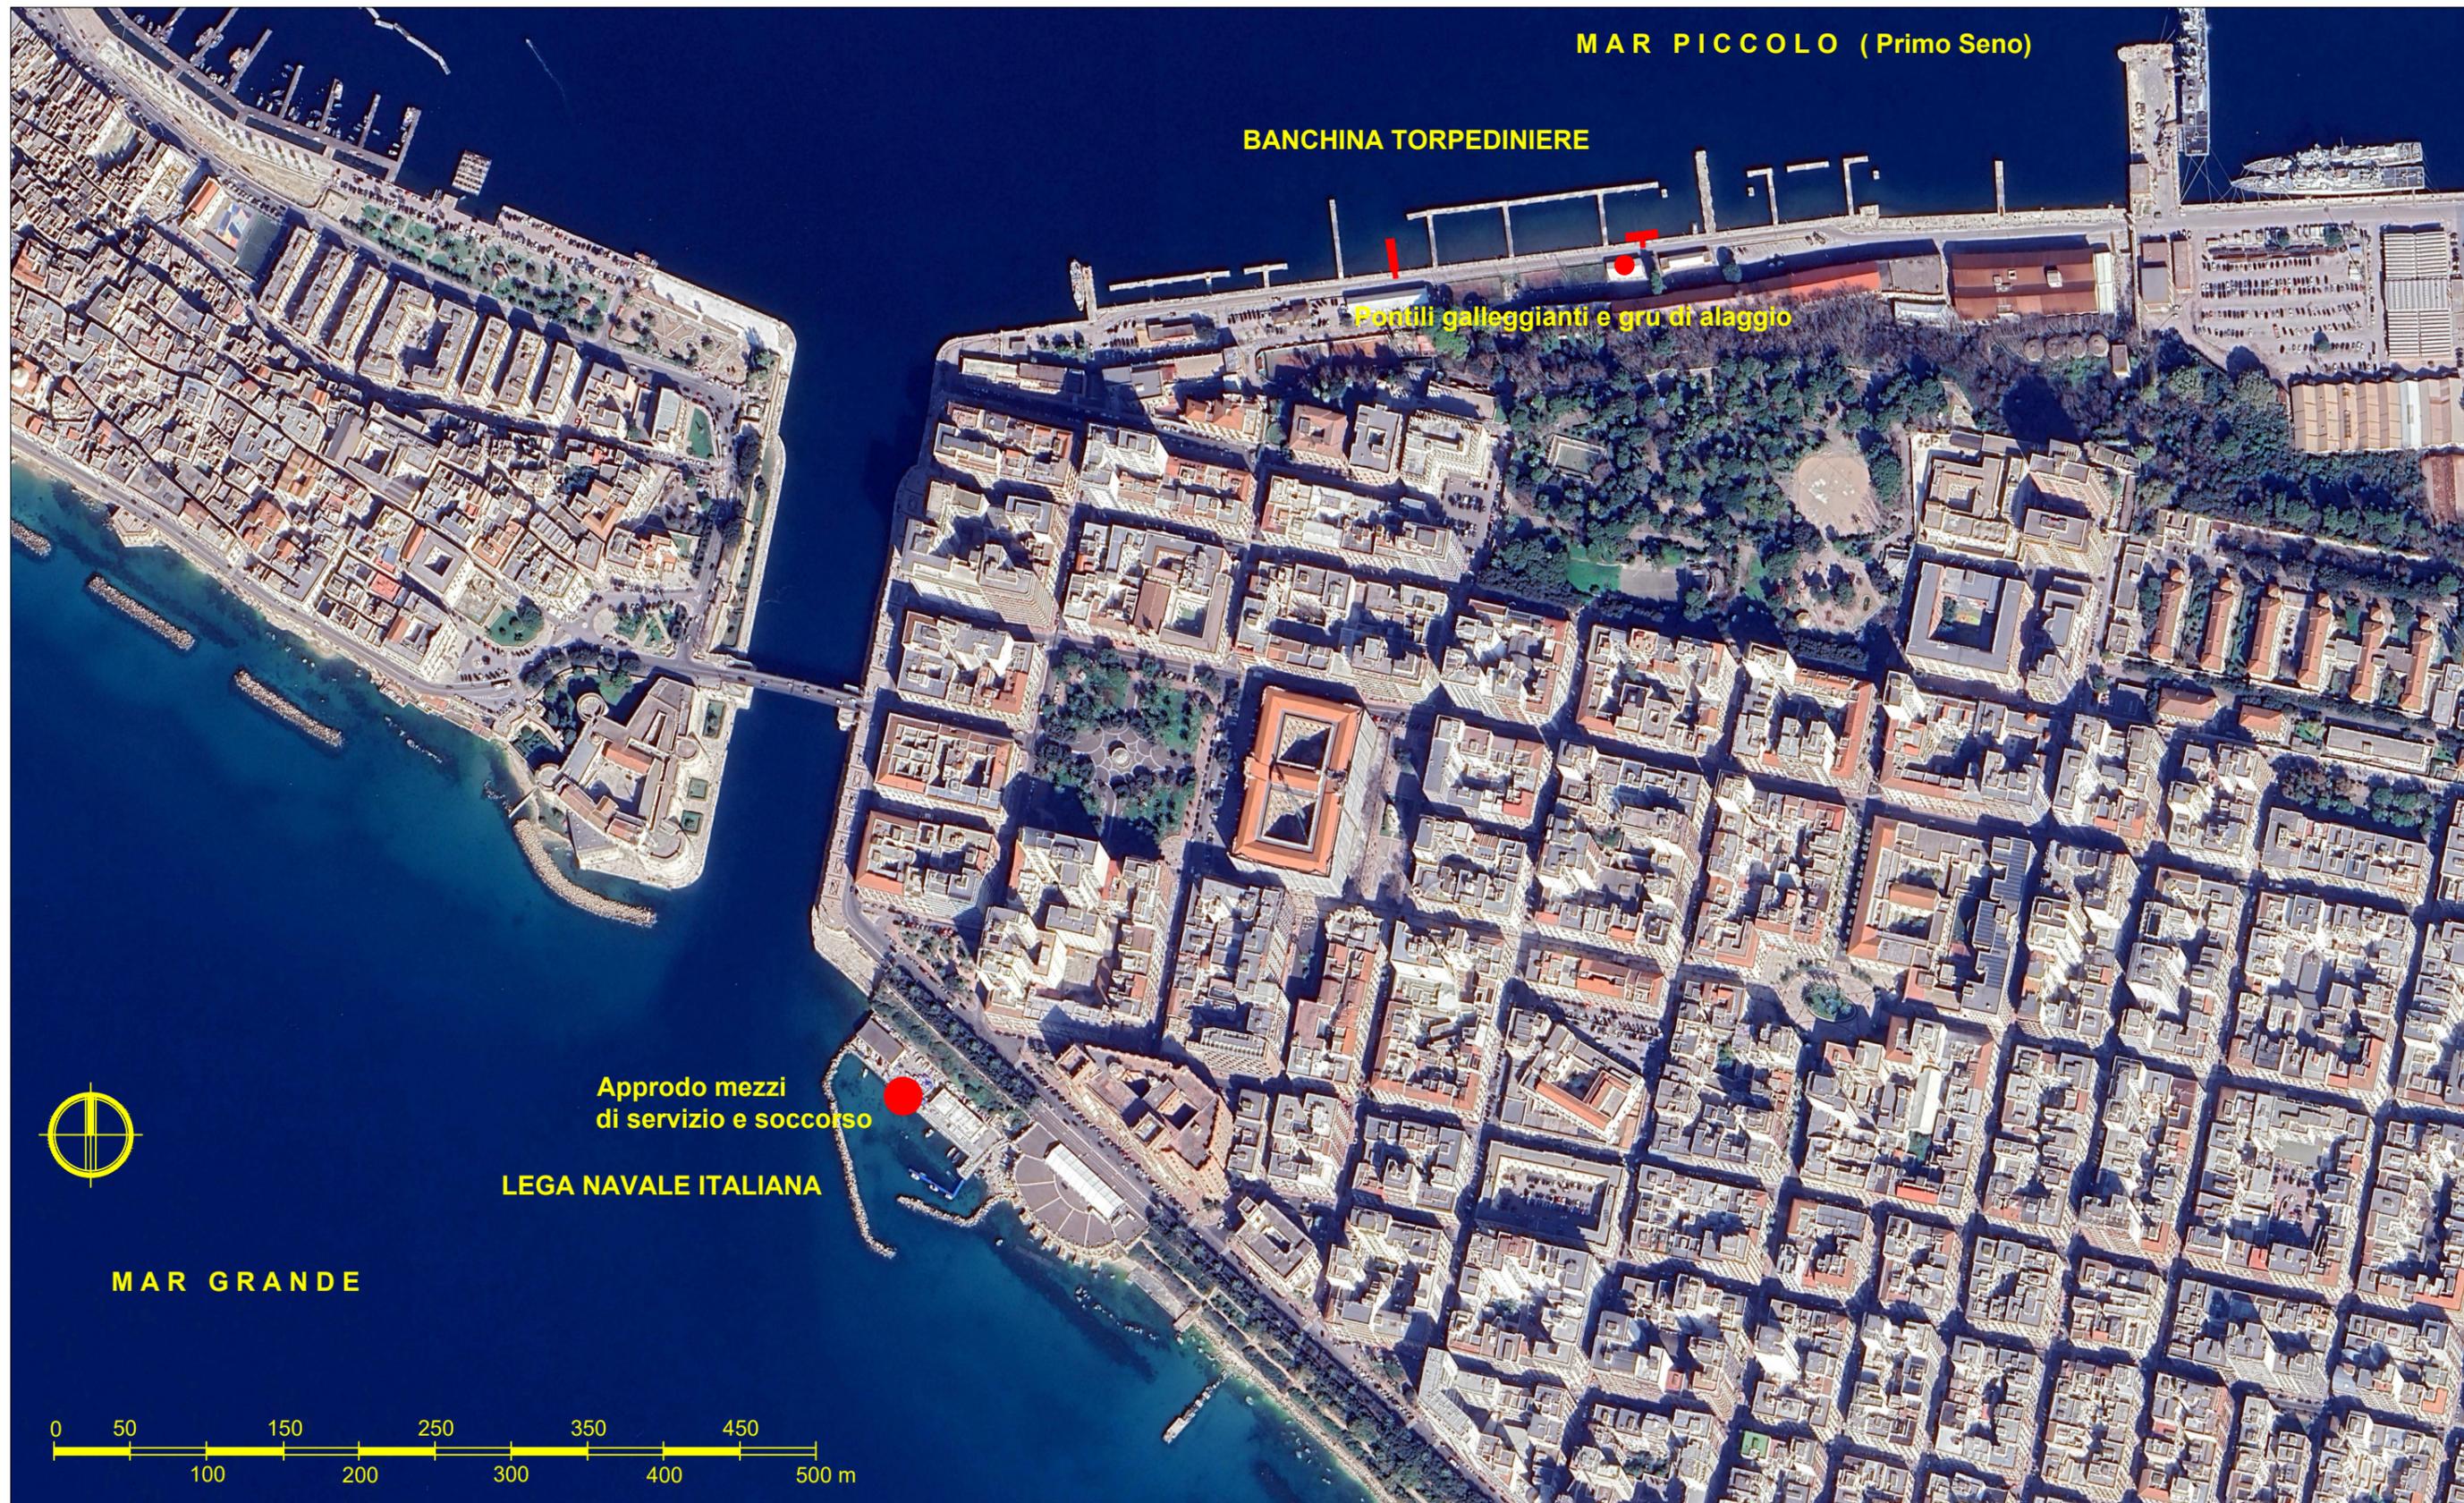

D.I.P. DOCUMENTO DI INDIRIZZO ALLA PROGETTAZIONE
Realizzazione delle infrastrutture a servizio del Centro Nautico Torpediniere - Taranto

RUP Ing. Alessandro Zito