


S=26.34  
C=21.71

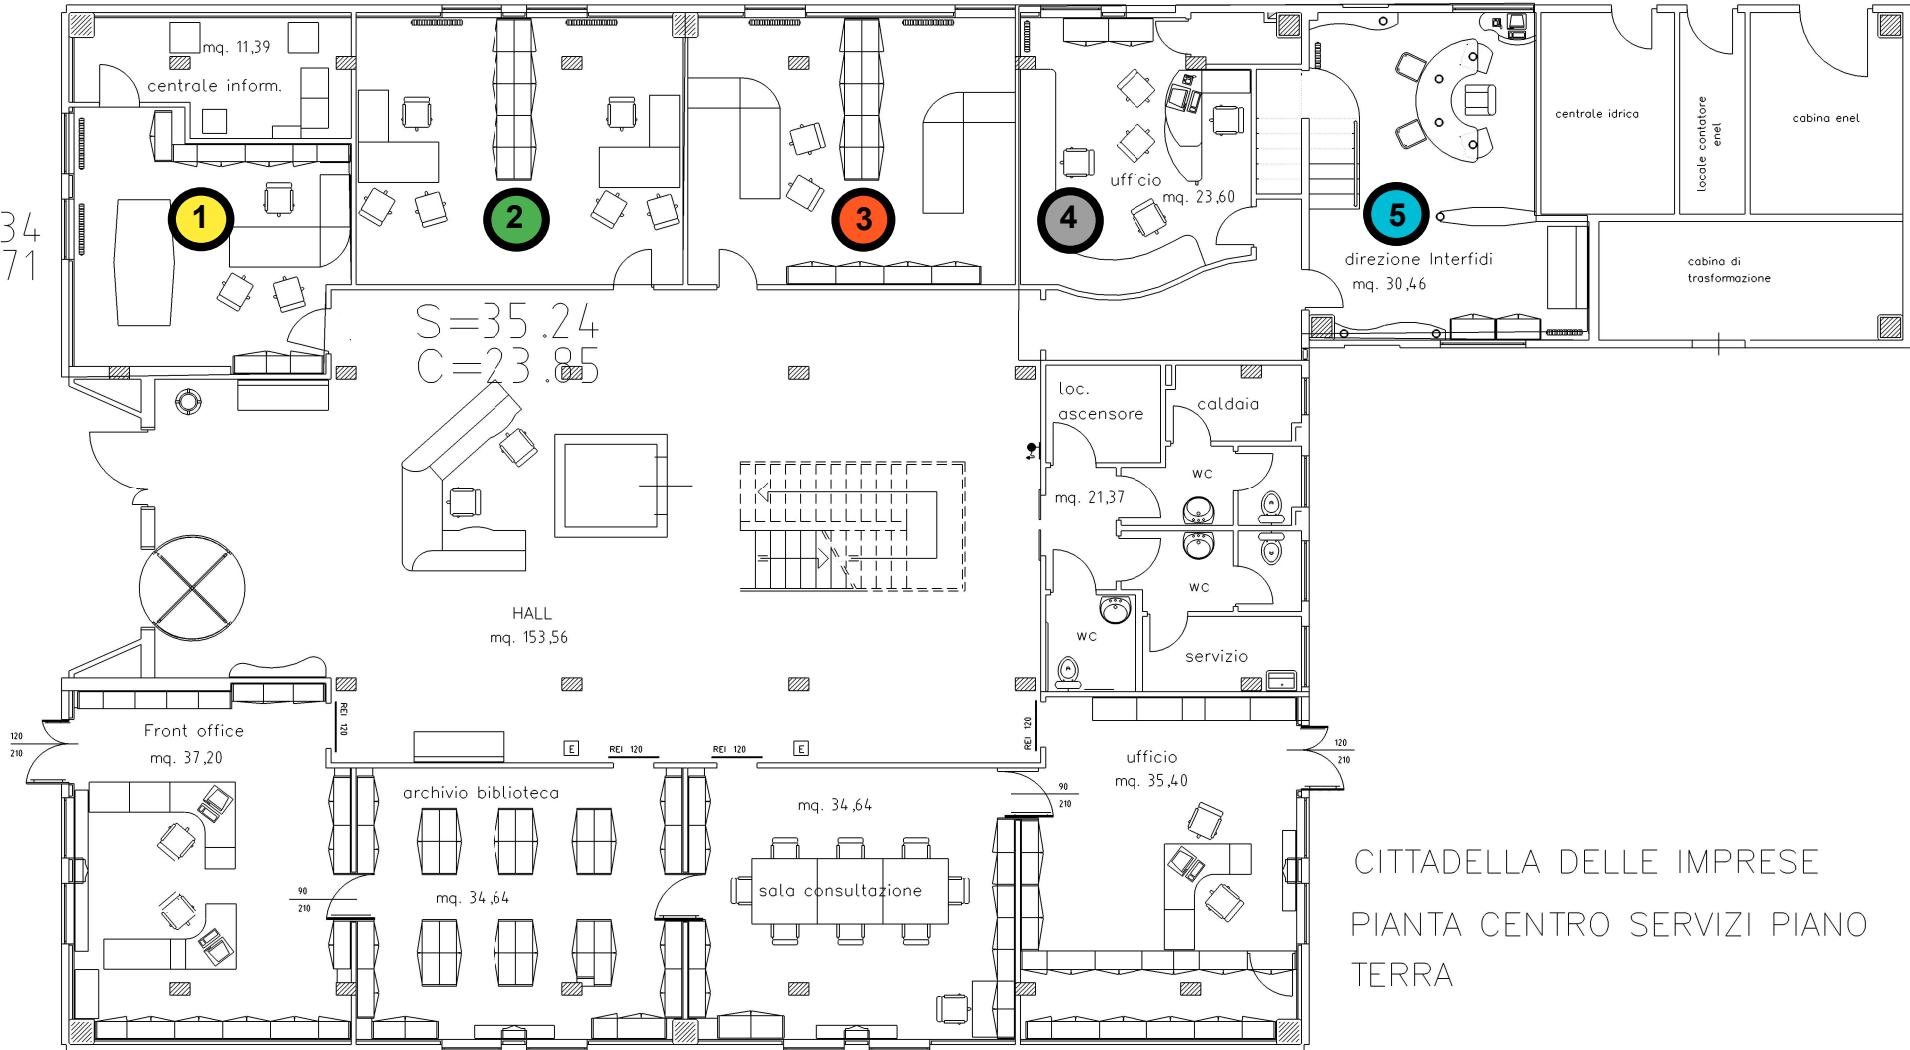

CITTADELLA DELLE IMPRESE  
PIANTA CENTRO SERVIZI PIANO  
TERRA